

**OBEC-Obecní úřad UJKOVICE**

Ujkovice 38, 294 04 Dolní Bousov

IČO: 00509264

# OZNÁMENÍ ZÁMĚRU O ZŘÍZENÍ VĚCNÉHO BŘEMENE

Obec Ujkovice v souladu s ust. § 39 odst. 1 zákona č. 128/2000 Sb., o obcích (obecní zřízení), ve znění pozdějších předpisů, zveřejňuje tímto záměr o zřízení věcného břemene na:

**pozemek parc. č. 716 (ostatní plocha-ostatní komunikace) nacházející se v katastrálním území Ujkovice [774103], obec Ujkovice, zapsanou v LV č. 10001 o výměře 213 m<sup>2</sup> pro spol. ČEZ Distribuce, a.s. (IČO 24729035).**

Záměr je zveřejněn po dobu alespoň 15 dnů.

V Ujkovicích dne 1. 11. 2025


.....

Roman Rechcígł

starosta

Vyvěšeno na úřední desce dne: 1. 11. 2025

Sejmuto z úřední desky dne:

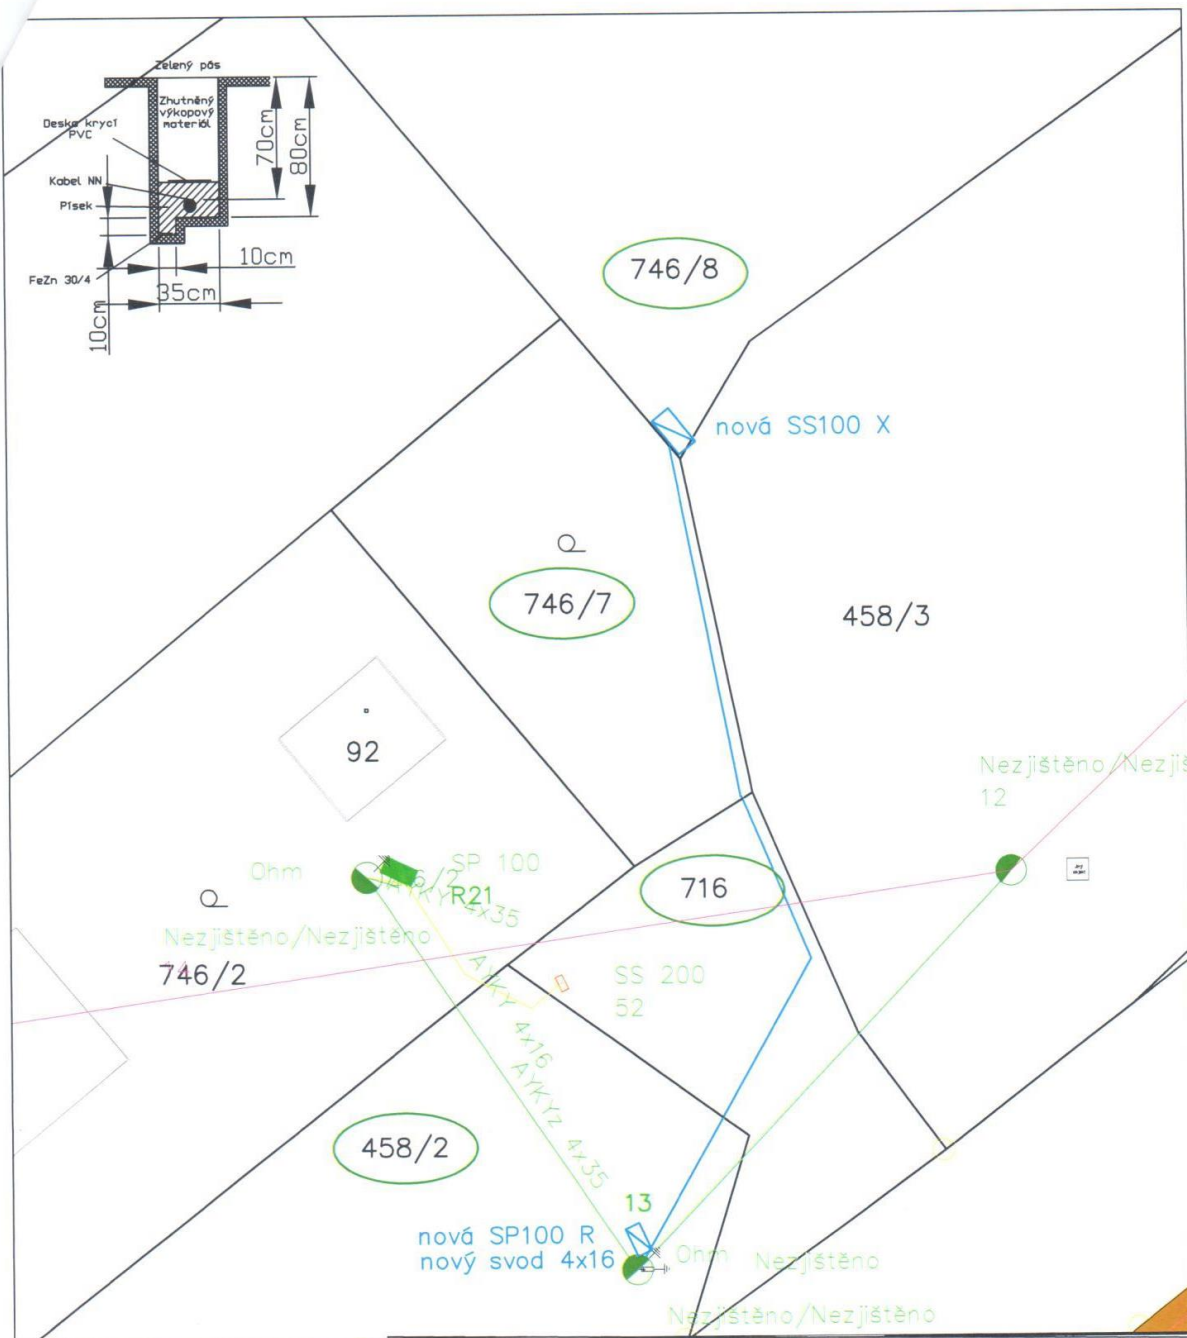

LEGENDA:

- nová pojistková skříň SS100
- nová SP 100
- nový AYKY 4x16  
délka=52m, trasa=42m,  
stávající KNN
- stávající rozpoj. skříň
- pozemek dotčen VB
- Cetin



**EJK s.r.o.**  
Dražice nad Jizerou 75  
294 71 Benátky nad Jizerou  
IČ: 00083113

Vypracovala: Plášilová M. - 778 010 144  
Hlavní projektant: A. Kos  
tel: 326 363 290, Fax: 326 363 293  
Http: www.ejk.cz E-mail: plasilova@ejk.cz

Číslo projektu:

IV-12-6039120  
2025-87-054

K\_MB\_Ujkovice, č.parc.746/8

3+PEN AC 50Hz 230/400 V / TN-C

Datum:  
8/2025

Měřítko:  
1:500

Investor: ČEZ Distribuce, a.s.  
IČ: 247 29 035  
Teplická 874/8, 405 02 Děčín IV-Podluky