


UJKOVICE


ÚZEMNÍ PLÁN HLAVNÍ VÝKRES

MĚŘÍTKO 1 : 5 000

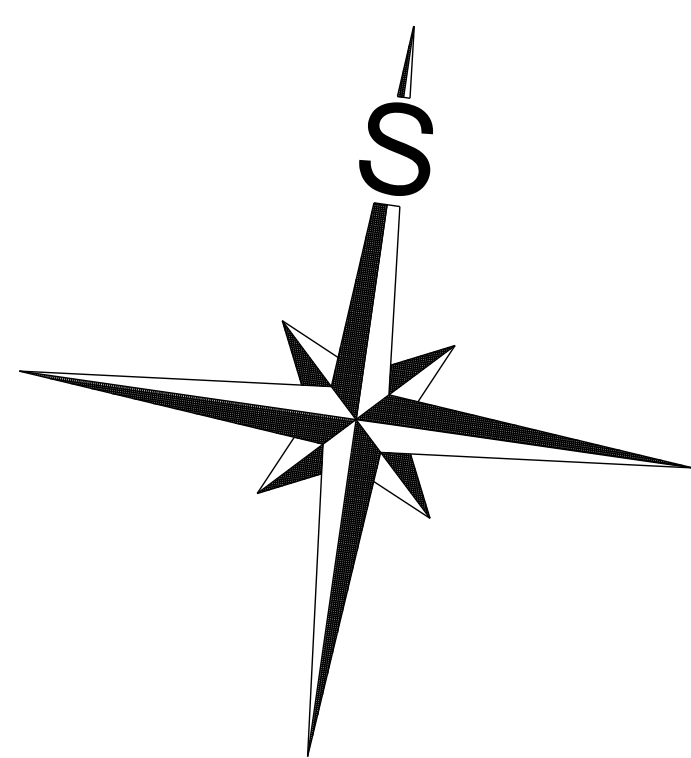

LEGENDA:

HRANICE			
	HRANICE ŘEŠENÉHO ÚZEMÍ		
	HRANICE ZASTAVĚNÉHO ÚZEMÍ		
	HRANICE ZASTAVITELNÝCH PLOCH		
	PLOCHY PŘESTAVBY		
PLOCHY BYDLENÍ			
	BYDLENÍ - V RODINNÝCH DOMECH - VENKOVSKÉ	BY	
PLOCHY SMÍŠENÉ OBYTNÉ			
	PLOCHY SMÍŠENÉ OBYTNÉ - VENKOVSKÉ	SV	
PLOCHY REKREACE			
	REKREACE - PLOCHY STAVEB PRO RODINNOU REKREACI	RI	
	REKREACE - NA PLOCHÁCH PŘÍRODNÍHO CHARAKTERU	RN	
PLOCHY OBČANSKÉHO VYBAVENÍ			
	OBČANSKÉ VYBAVENÍ - VEŘEJNÁ INFRASTRUKTURA MALÁ A STŘEDNÍ	OV	
	OBČANSKÉ VYBAVENÍ - TĚLOVÝCHOVNÁ A SPORTOVNÍ ZAŘÍZENÍ	OS	
	OBČANSKÉ VYBAVENÍ - HRBITOV	OH	
PLOCHY DOPRAVNÍ INFRASTRUKTURY			
	SILNICE II. TRÍDY	DSs	
	SILNICE III. TRÍDY	DSs	
	MÍSTNÍ KOMUNIKACE	DSm	
	PĚŠÍ KOMUNIKACE	DSp	
	ÚČELOVÉ KOMUNIKACE	DSu	
	PARKOVIŠTĚ	DSm	
	CYKLOSTEZKA		
PLOCHY TECHNICKÉ INFRASTRUKTURY			
	TECHNICKÁ INFRASTRUKTURA - INŽENÝRSKÉ SÍTĚ	TI	
	ÚZEMNÍ REZERVA		
PLOCHY VÝROBY A SKLADOVÁNÍ			
	VÝROBA A SKLADOVÁNÍ - ZEMĚLŠKÁ VÝROBA	VZ	
	VÝROBA A SKLADOVÁNÍ - DROBNÁ A ŘEMESLNÁ VÝROBA	VD	
PLOCHY VEŘEJNÝCH PROSTRANSTVÍ			
	VEŘEJNÁ PROSTRANSTVÍ	PV	
	VEŘEJNÁ PROSTRANSTVÍ - VEŘEJNÁ ZELEN	ZV	
PLOCHY ZELENĚ			
	ZELEN - OCHRANNÁ A IZOLAČNÍ	ZO	
	ZELEN - SOUKROMÁ A VYHRAZENÁ	ZS	
PLOCHY VODNÍ A VODOHOSPODÁŘSKÉ			
	PLOCHY VODNÍ A VODOHOSPODÁŘSKÉ	VV	
PLOCHY ZEMĚLŠKÉ			
	ORNÁ PŮDA	NZop	
	TRVALÉ TRÁVNÍ POROSTY	NZtp	
PLOCHY LESNÍ			
	PLOCHY LESNÍ	NL	
PLOCHY SMÍŠENÉ NEZASTAVĚNÉHO ÚZEMÍ			
	MIMOLESNÍ VYSOKÁ ZELEN	NSmv	
	NEROSTNÉ SUROVINY A ZEMĚLŠTÍ	NSnz	
PLOCHY PŘÍRODNÍ			
	PLOCHY PŘÍRODNÍ	NP	
PLOCHY TĚŽBY NEROSTŮ			
	PLOCHY TĚŽBY NEROSTŮ - NEZASTAVITELNÉ	NT	
PLOCHY SPECIFICKÉ			
	PLOCHY SPECIFICKÉ	X	
LIMITY PŘÍRODNÍ			
	FUNKČNÍ		
	NEFUNKČNÍ		
	REGIONÁLNÍ BIOKORIDOR (RBK)		
	LOKÁLNÍ BIOCENTRUM (LBC)		
	LOKÁLNÍ BIOKORIDOR (LBK)		

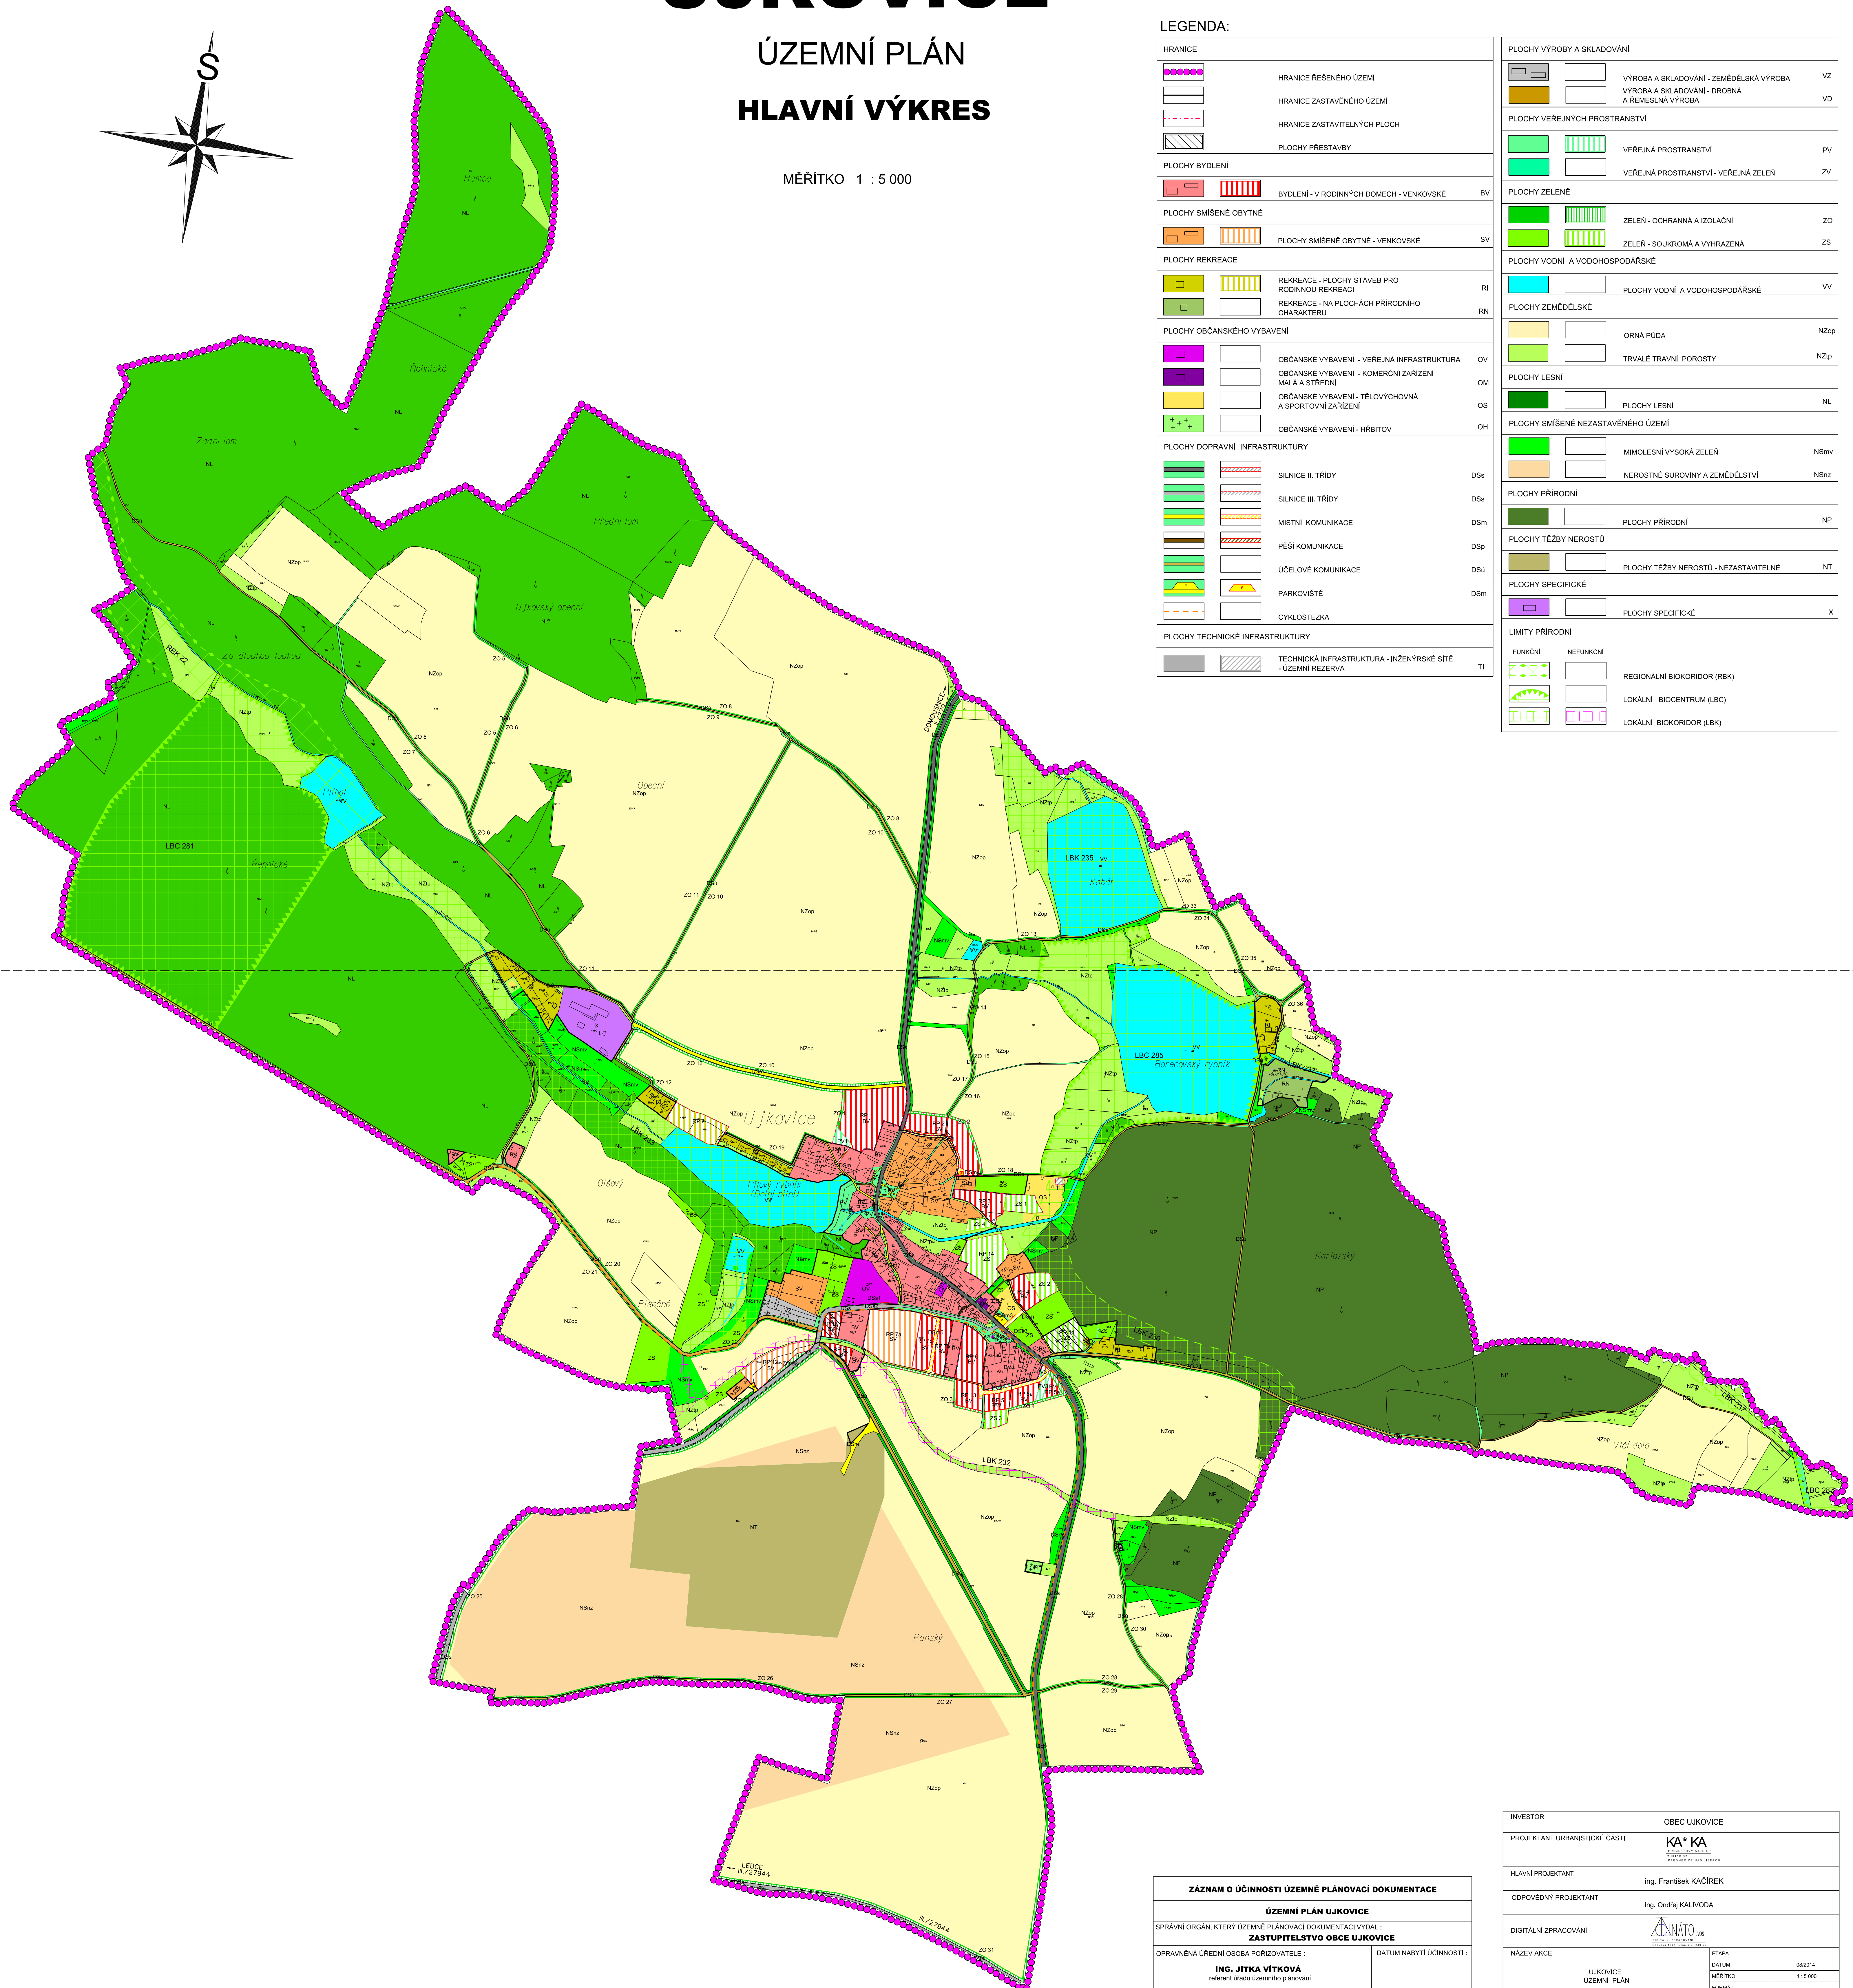

ZÁZNAM O ÚČINNOSTI ÚZEMNÍ PLÁNOVACÍ DOKUMENTACE	
ÚZEMNÍ PLÁN UJKOVICE	
SPRÁVNÍ ORGÁN, KTERÝ ÚZEMNÍ PLÁNOVACÍ DOKUMENTACI VYDAL:	
ZASTUPITELSTVO OBCE UJKOVICE	
OPRAVNĚNÁ ÚŘEDNÍ OSOBA PORIZOVATELE:	DATUM NABÝTÍ ÚČINNOSTI:
ING. JITKA VÍTKOVÁ referent úřadu územního plánování MAGISTRÁT MĚSTA MLADÁ BOLESLAV ODBOR STAVEBNÍ A ROZVOJE MĚSTA	2014
PODPIS:	RAZÍTKO:

INVESTOR	OBEC UJKOVICE		
PROJEKTANT	URBANISTICKÉ ČÁSTI		
HLAVNÍ PROJEKTANT	Ing. František KACÍREK		
ODPOVĚDNÝ PROJEKTANT	Ing. Ondřej KALIVODA		
DIGITÁLNÍ ZPRACOVÁNÍ			
NÁZEV AKCE	UJKOVICE ÚZEMNÍ PLÁN	ETAPA	08/2014
NÁZEV VÝKRESU	HLAVNÍ VÝKRES	MĚŘÍTKO	1:5 000
ČÁST DOKUMENTACE	ÚZEMNÍ PLÁN - GRAFICKÁ ČÁST	ČÍSLO VÝKRESU	ČÍSLO PÁRE
		2	