

# UJKOVICE

## ÚZEMNÍ PLÁN - ODŮVODNĚNÍ


### KOORDINAČNÍ VÝKRES I

MĚŘÍTKO 1 : 5 000

#### LEGENDA:

<b>HRANICE</b>	
	HRANICE ŘEŠENÉHO ÚZEMÍ
	HRANICE ZASTAVĚNÉHO ÚZEMÍ
	HRANICE ZASTAVITELNÝCH PLOCH
	PLOCHY PŘESTAVBY
<b>PLOCHY BYDLENÍ</b>	
	BYDLENÍ - V RODINNÝCH DOMECH - VENKOVSKÉ
<b>PLOCHY SMÍŠENÉ OBYTNÉ</b>	
	PLOCHY SMÍŠENÉ OBYTNÉ - VENKOVSKÉ
<b>PLOCHY REKREACE</b>	
	REKREACE - PLOCHY STAVEB PRO RODINNOU REKREACI
	REKREACE - NA PLOCHÁCH PŘÍRODNÍHO CHARAKTERU
<b>PLOCHY OBČANSKÉHO VYBAVENÍ</b>	
	OBČANSKÉ VYBAVENÍ - VEŘEJNÁ INFRASTRUKTURA
	OBČANSKÉ VYBAVENÍ - KOMERČNÍ ZAŘÍZENÍ MALÁ A STŘEDNÍ
	OBČANSKÉ VYBAVENÍ - TĚLOVÝCHOVNÁ A SPORTOVNÍ ZAŘÍZENÍ
	OBČANSKÉ VYBAVENÍ - HRBITOV
<b>PLOCHY DOPRAVNÍ INFRASTRUKTURY</b>	
	SILNICE II. TŘÍDY
	SILNICE III. TŘÍDY
	MÍSTNÍ KOMUNIKACE
	PĚŠÍ KOMUNIKACE
	ÚČELOVÉ KOMUNIKACE
	PARKOVIŠTĚ
	CYKLOSTEZKA
	ZASTÁVKOVÝ PRUH, AUTOBUSOVÁ ZASTÁVKA
<b>PLOCHY TECHNICKÉ INFRASTRUKTURY</b>	
	TECHNICKÁ INFRASTRUKTURA - INŽENÝRSKÉ SÍTĚ - ÚZEMNÍ REZERVA
<b>PLOCHY VÝROBY A SKLADOVÁNÍ</b>	
	VÝROBA A SKLADOVÁNÍ - ZEMĚLÉSKÁ VÝROBA
	VÝROBA A SKLADOVÁNÍ - DROBNÁ A REMESLNÁ VÝROBA
<b>PLOCHY VEŘEJNÝCH PROSTRANSTVÍ</b>	
	VEŘEJNÁ PROSTRANSTVÍ
	VEŘEJNÁ PROSTRANSTVÍ - VEŘEJNÁ ZELEN
<b>PLOCHY ZELENÉ</b>	
	ZELEN - OCHRANĀ A IZOLAČNÍ
	ZELEN - SOUKROMĀ A VYHRAZENĀ

<b>PLOCHY VODNÍ A VODOHOSPODÁRSKÉ</b>	
	PLOCHY VODNÍ A VODOHOSPODÁRSKÉ
<b>PLOCHY ZEMĚLÉSKÉ</b>	
	ORNĀ PŮDA
	TRVALÉ TRÁVNÍ POROSTY
<b>PLOCHY LESNÍ</b>	
	PLOCHY LESNÍ
<b>PLOCHY SMÍŠENÉ NEZASTAVĚNÉHO ÚZEMÍ</b>	
	MIMOLESNÍ VYSOKĀ ZELEN
	NEROSTNÉ SUROVINY A ZEMĚLSTVÍ
<b>PLOCHY PŘÍRODNÍ</b>	
	PLOCHY PŘÍRODNÍ
<b>PLOCHY TĚŽBY NEROSTŮ</b>	
	PLOCHY TĚŽBY NEROSTŮ - NEZASTAVITELNÉ
<b>PLOCHY SPECIFICKÉ</b>	
	PLOCHY SPECIFICKÉ
<b>PRVKY TECHNICKÉ INFRASTRUKTURY</b>	
	VENKOVNÍ VEDENÍ ELEKTRICKÉ ENERGIE 22 KV
	TRAFOSTANICE
	RADIOKOMUNIKAČNÍ PŘENAŠEČ
	VODOVODNÍ ŘAD
	ÚPRAVNA VODY
	ČERPAČÍ STANICE
	VODNÍ ZDROJE - PRAMEN CHMŮ
<b>LIMITY KULTURNÍ</b>	
	NEMOVITÉ KULTURNÍ PAMÁTKY
<b>LIMITY VODOHOSPODÁRSKÉ</b>	
	OCHRANNÉ PÁSMA PRAMENE CHMŮ
	OCHRANNÉ PÁSMA VODNÍHO ZDROJE (STUPEŇ OCHRANY)
<b>LIMITY GEOLOGICKÉ</b>	
	LOŽIŠKO NEROSTNÝCH SUROVIN
	CHRANĚNÉ LOŽISKOVÉ ÚZEMÍ (CHLŮ)
	DOBYVACÍ POSTOR (DP)
<b>LIMITY OSTATNÍ</b>	
	OCHRANNÉ PÁSMA HRBITOVA (100m)
	OCHRANNÁ PÁSMA A BEZPEČNOSTNÍ PÁSMA
<b>LIMITY PŘÍRODNÍ</b>	
	PAMÁTNÝ STROM (OP 10m)
	VZDÁLENOST 50 m OD OKRAJE LESA
	HODNOTNÝ KRAJINNÝ SEGMENT (HKS)
	EVROPSKY VÝZNAMNĀ LOKALITA
	REGIONĀLNÍ BIODORIDOR (RBK)
	LOKĀLNĀ BIOCENTRUM (LBC)
	LOKĀLNĀ BIODORIDOR (LBK)

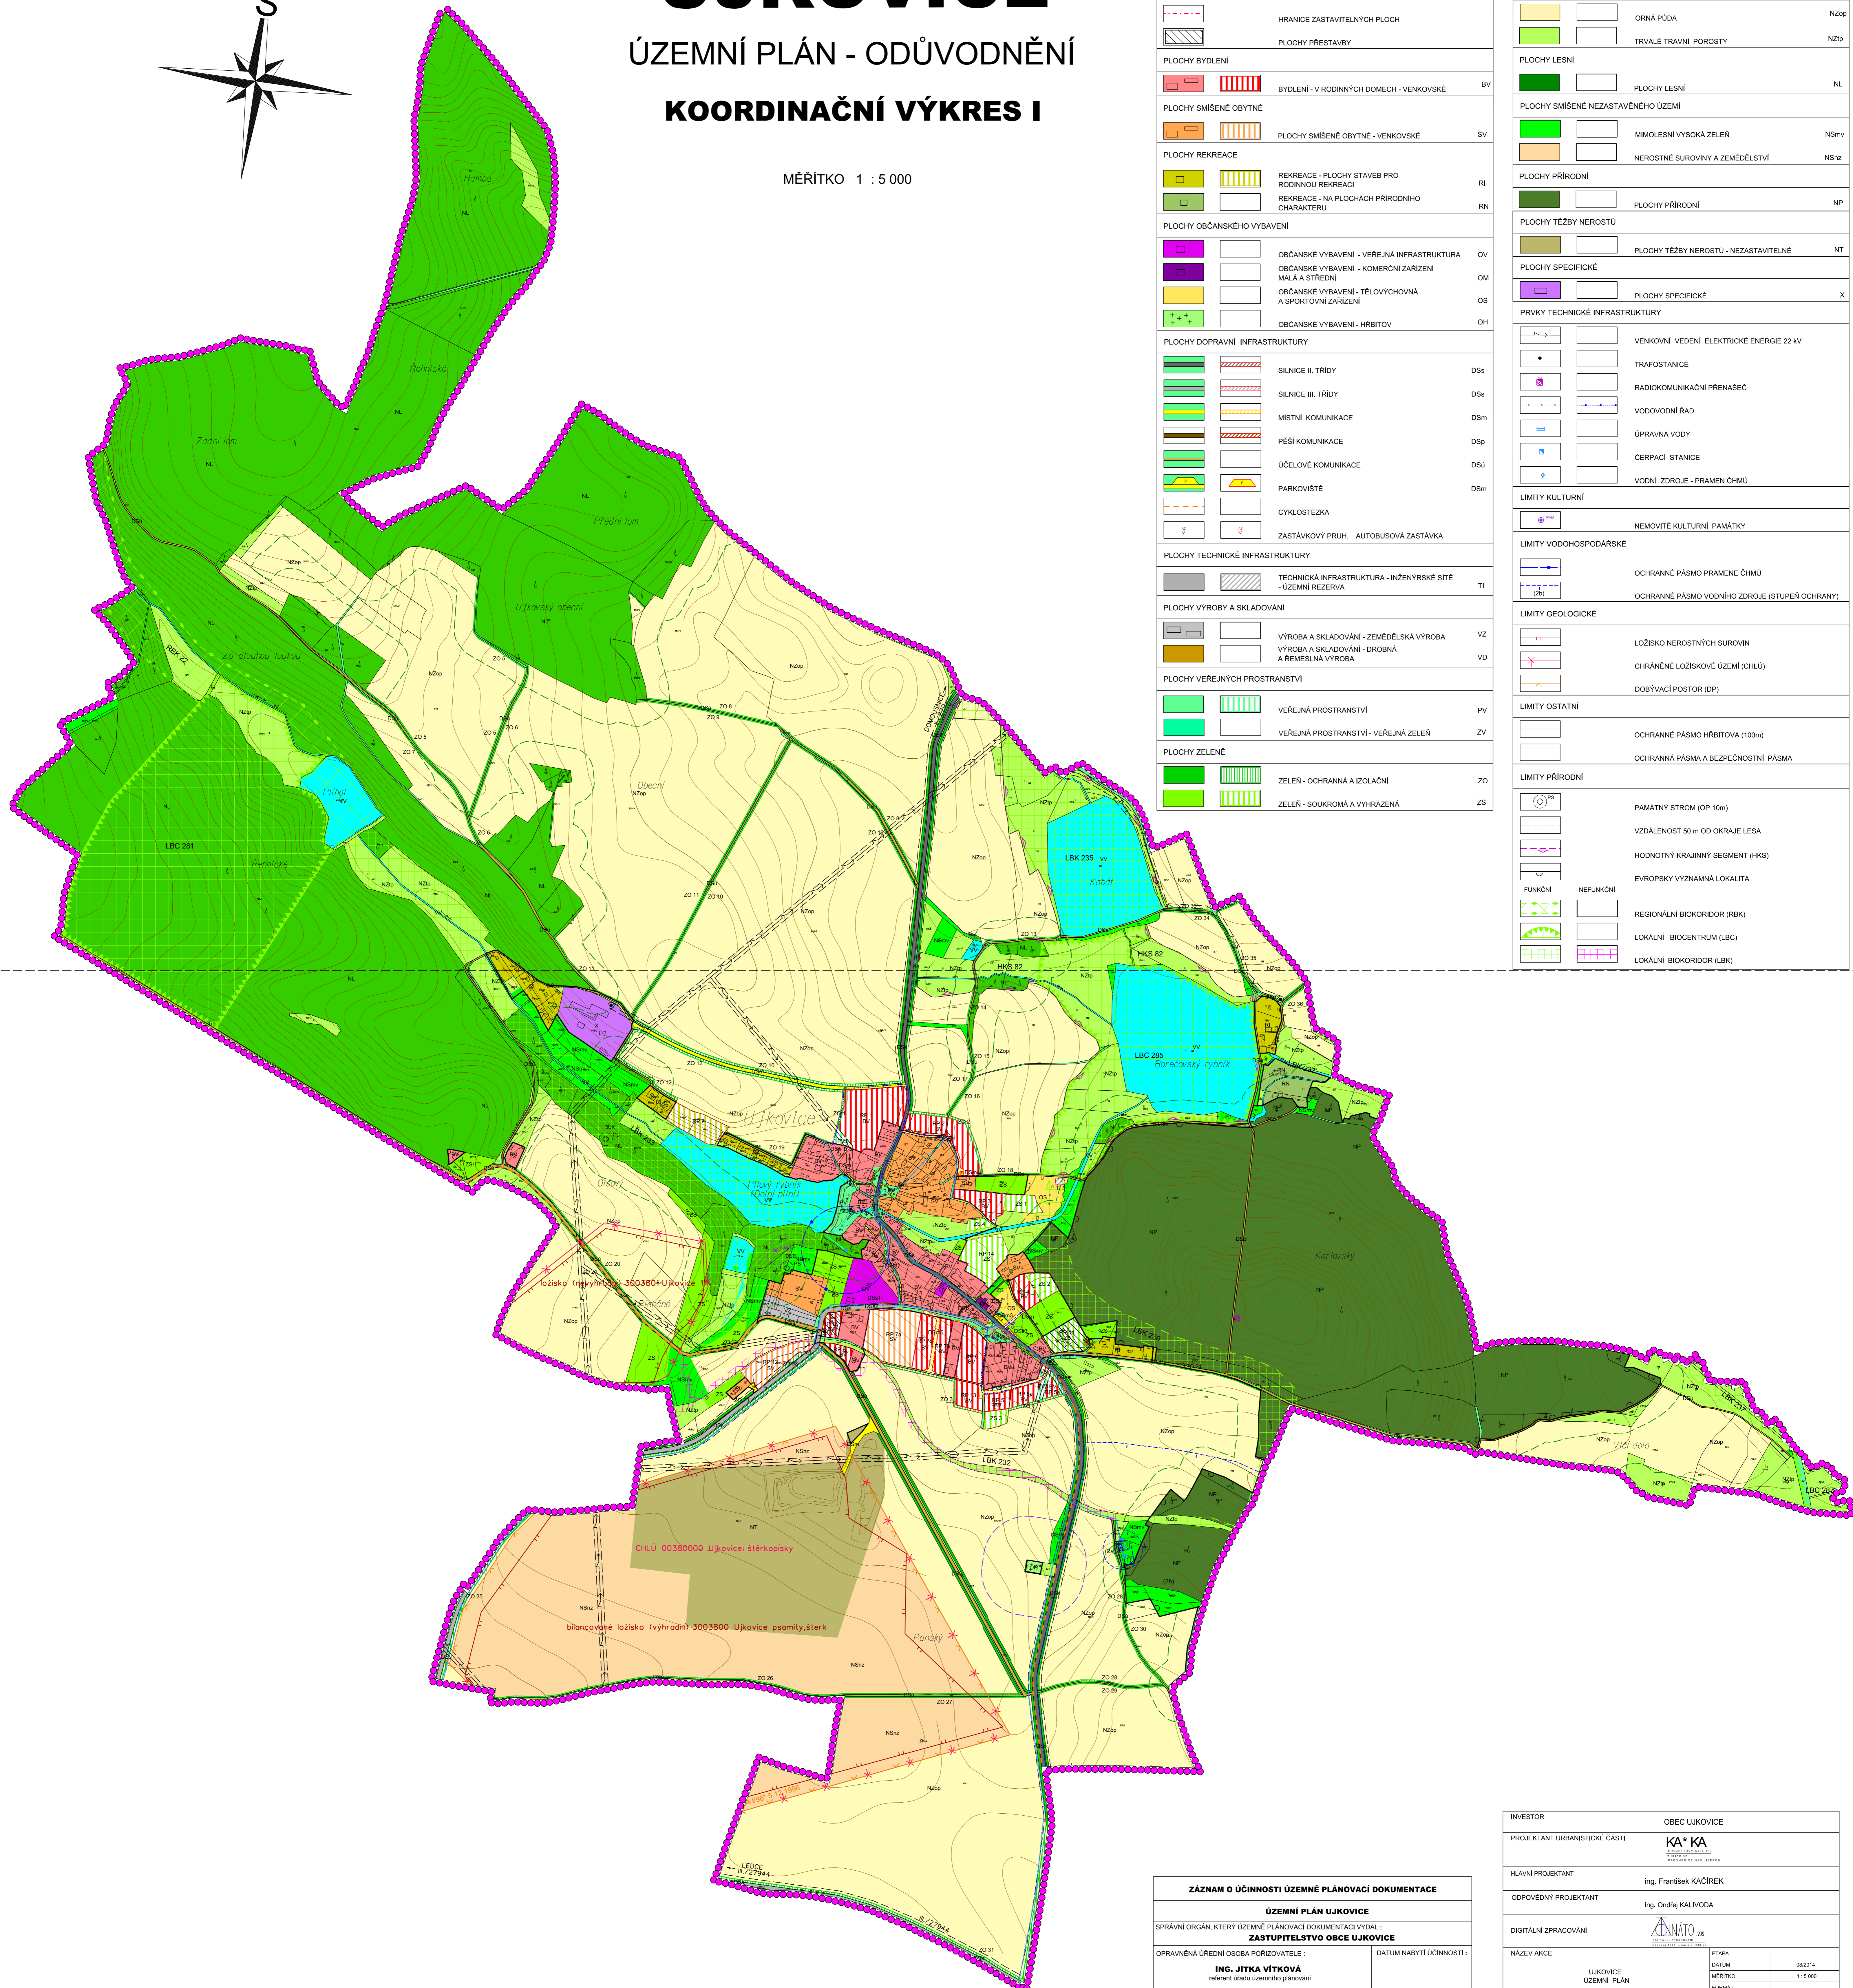

ZÁZNAM O ÚČINNOSTI ÚZEMNĚ PLÁNOVACÍ DOKUMENTACE	
ÚZEMNÍ PLÁN UJKOVICE	
SPRÁVNÍ ORGÁN, KTERÝ ÚZEMNĚ PLÁNOVACÍ DOKUMENTACI VYDAL:	
ZASTUPITELSTVO OBCE UJKOVICE	
OPRAVENĚNĀ ÚŘEDNĀ OSOBA PORIZOVATELE:	DATUM NABÝTÍ ÚČINNOSTI:
ING. JITKA VÍTKOVĀ referent úřadu územního plánování MAGISTRÁT MĚSTA MLADĀ BOLESLAV ODBOR STAVEBNĀ A ROZVOJE MĚSTA	2014
PODPIS:	RAZÍTKO:

INVESTOR	OBEC UJKOVICE
PROJEKTANT URBANISTICKÉ ČÁSTI	KA*KA
HLAVNĀ PROJEKTANT	Ing. František KACÍREK
ODPOVĚDNĀ PROJEKTANT	Ing. Ondřej KALIVODA
DIGITĀLNĀ ZPRACOVÁNĀ	INATĀO 85
NĀZEV AKCE	UJKOVICE ÚZEMNĀ PLĀN
NĀZEV VÝKRESU	KOORDINAČNĀ VÝKRES I
ČĀST DOKUMENTACE	ÚZEMNĀ PLĀN - ODŮVODNĚNĀ
ETAPA	08/2014
MĚŘÍTKO	1:5 000
FORMÁT	ČÍSLO VÝKRESU: 4
ČÍSLO PĀRE	